


**Bebauungsplan
"Kindergarten - Erweiterung"
OG Bechtheim**

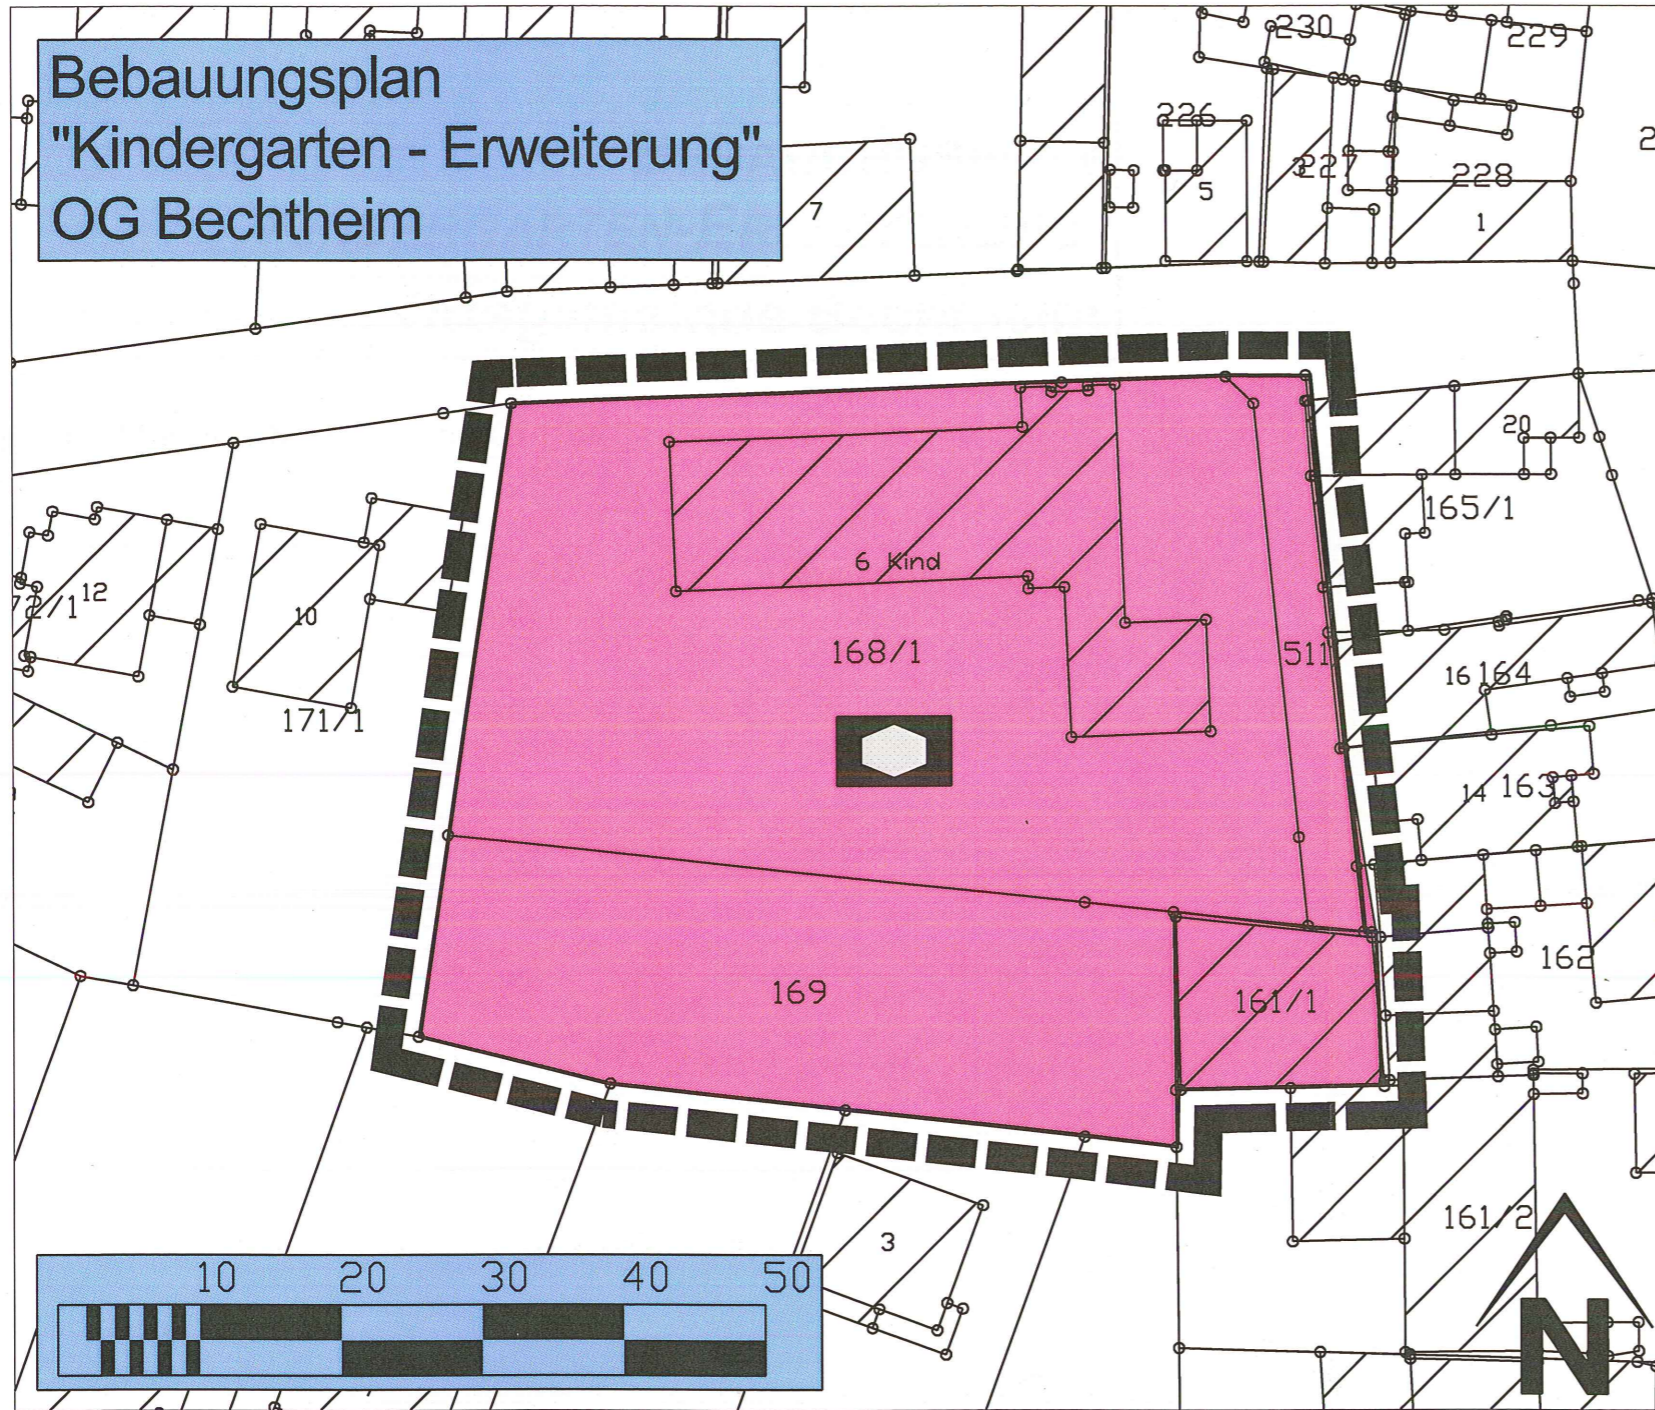

Verfahrensübersicht

- Beschluss zur Aufstellung des Bebauungsplanes 'Kindergarten-Erweiterung' gemäß § 2 (1) BauGB als Bebauungsplan der Innenentwicklung im beschleunigten Verfahren gemäß § 13a BauGB durch den Ortsgemeinderat Bechtheim am 03.04.2007.
- Beschluss ortsüblich bekannt gemacht am 20.04.2007.
- Beschlussfassung über die Beteiligung der betroffenen Öffentlichkeit gemäß § 13 Abs. 2 Nr. 2 in Form einer Öffentlichen Auslegung gemäß § 3 Abs. 2 BauGB und über die Beteiligung der berührten Behörden und der sonstigen Träger öffentlicher Belange gemäß § 13 Abs. 2 Nr. 3 in Form einer Beteiligung gemäß § 4 Abs. 2 BauGB am 08.05.2007.
- Öffentliche Auslegung des Bebauungsplanes mit Begründung gemäß § 13 Abs. 2 Nr. 2 in Verbindung mit § 3 (2) BauGB vom 20.08.2007 bis einschließlich 20.09.2007, nach ortsüblicher Bekanntmachung am 10.08.2007.
- Einholung der Stellungnahmen der Behörden und der sonstigen Träger öffentlicher Belange gemäß § 13 Abs. 2 Nr. 3 in Verbindung mit § 4 (2) BauGB in der Zeit vom 20.08.2007 bis einschließlich 20.09.2007.
- Die Beschlussfassung über die Ergebnisse der öffentlichen Auslegung und der Beteiligung der Behörden und der sonstigen Träger öffentlicher Belange erfolgte am 05.11.2007.
- Satzungsbeschluss durch den Ortsgemeinderat Bechtheim am 05.11.2007.
- Eintreten der Rechtskraft des Bebauungsplanes 'Kindergarten-Erweiterung' durch ortsübliche Bekanntmachung des Satzungsbeschlusses gemäß § 10 Abs. 3 BauGB am ... **02. MAI 2008**


Ausfertigungsvermerk

Der Bebauungsplan, bestehend aus der Planzeichnung und der Begründung stimmt in allen seinen Bestandteilen mit dem Willen des Gemeinderates Bechtheim überein. Das für den Bebauungsplan gesetzlich vorgeschriebene beschleunigte Verfahren gemäß § 13a BauGB wurde eingehalten. Der Bebauungsplan wird hiermit ausgefertigt

Bechtheim, den 30. APR. 2008

Handwritten signature

Thomas, Ortsbürgermeister

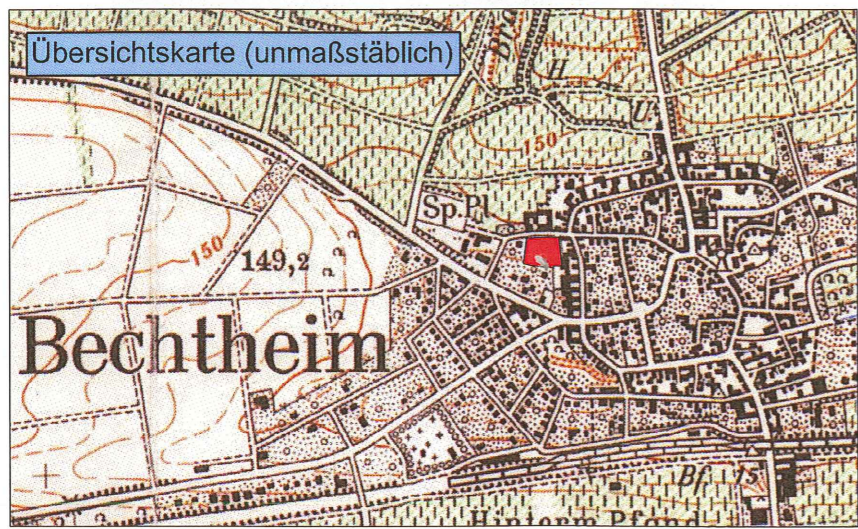

Legende Bebauungsplan

4. Einrichtungen und Anlagen zur Versorgung mit Gütern und Dienstleistungen des öffentlichen und privaten Bereichs, Flächen für den Gemeinbedarf, Flächen für Sport- und Spielanlagen (§ 9 Abs. 1 Nr. 5 und Abs. 6 BauGB)

Flächen für den Gemeinbedarf

Zweckbestimmung: Kindergarten

15. Sonstige Planzeichen

Grenze des räumlichen Geltungsbereiches des Bebauungsplanes (§ 9 Abs.7 BauGB)

Bauleitplanung - Landschaftsplanung - Objektplanung



DÖRHÖFER & PARTNER

Jugenheimer Straße 22, 55270 Engelstadt
 ☎ 06130/91969-0
 ☎ 06130/91969-18
 ✉ Info@dorchhofer-planung.de
 http://www.dorchhofer-planung.de

Objekt:				
● Bebauungsplan "Kindergarten - Erweiterung"				
Plan:				
● Fassung gemäß Satzungsbeschluss vom 05.11.2007				
Auftraggeber:				
● Ortsgemeinde Bechtheim				
Maßstab:	Plan-Nr.:	Verfasser:	Datum:	Projekt-Nr.:
1:500	I	dpl/bk	06.11.2007	1048/07