



Bebauungsplan Osthofen Nr. 19 „Einmündungsbereich der Verbindungs- straße L 439 / L 386 an die Rheinstraße“

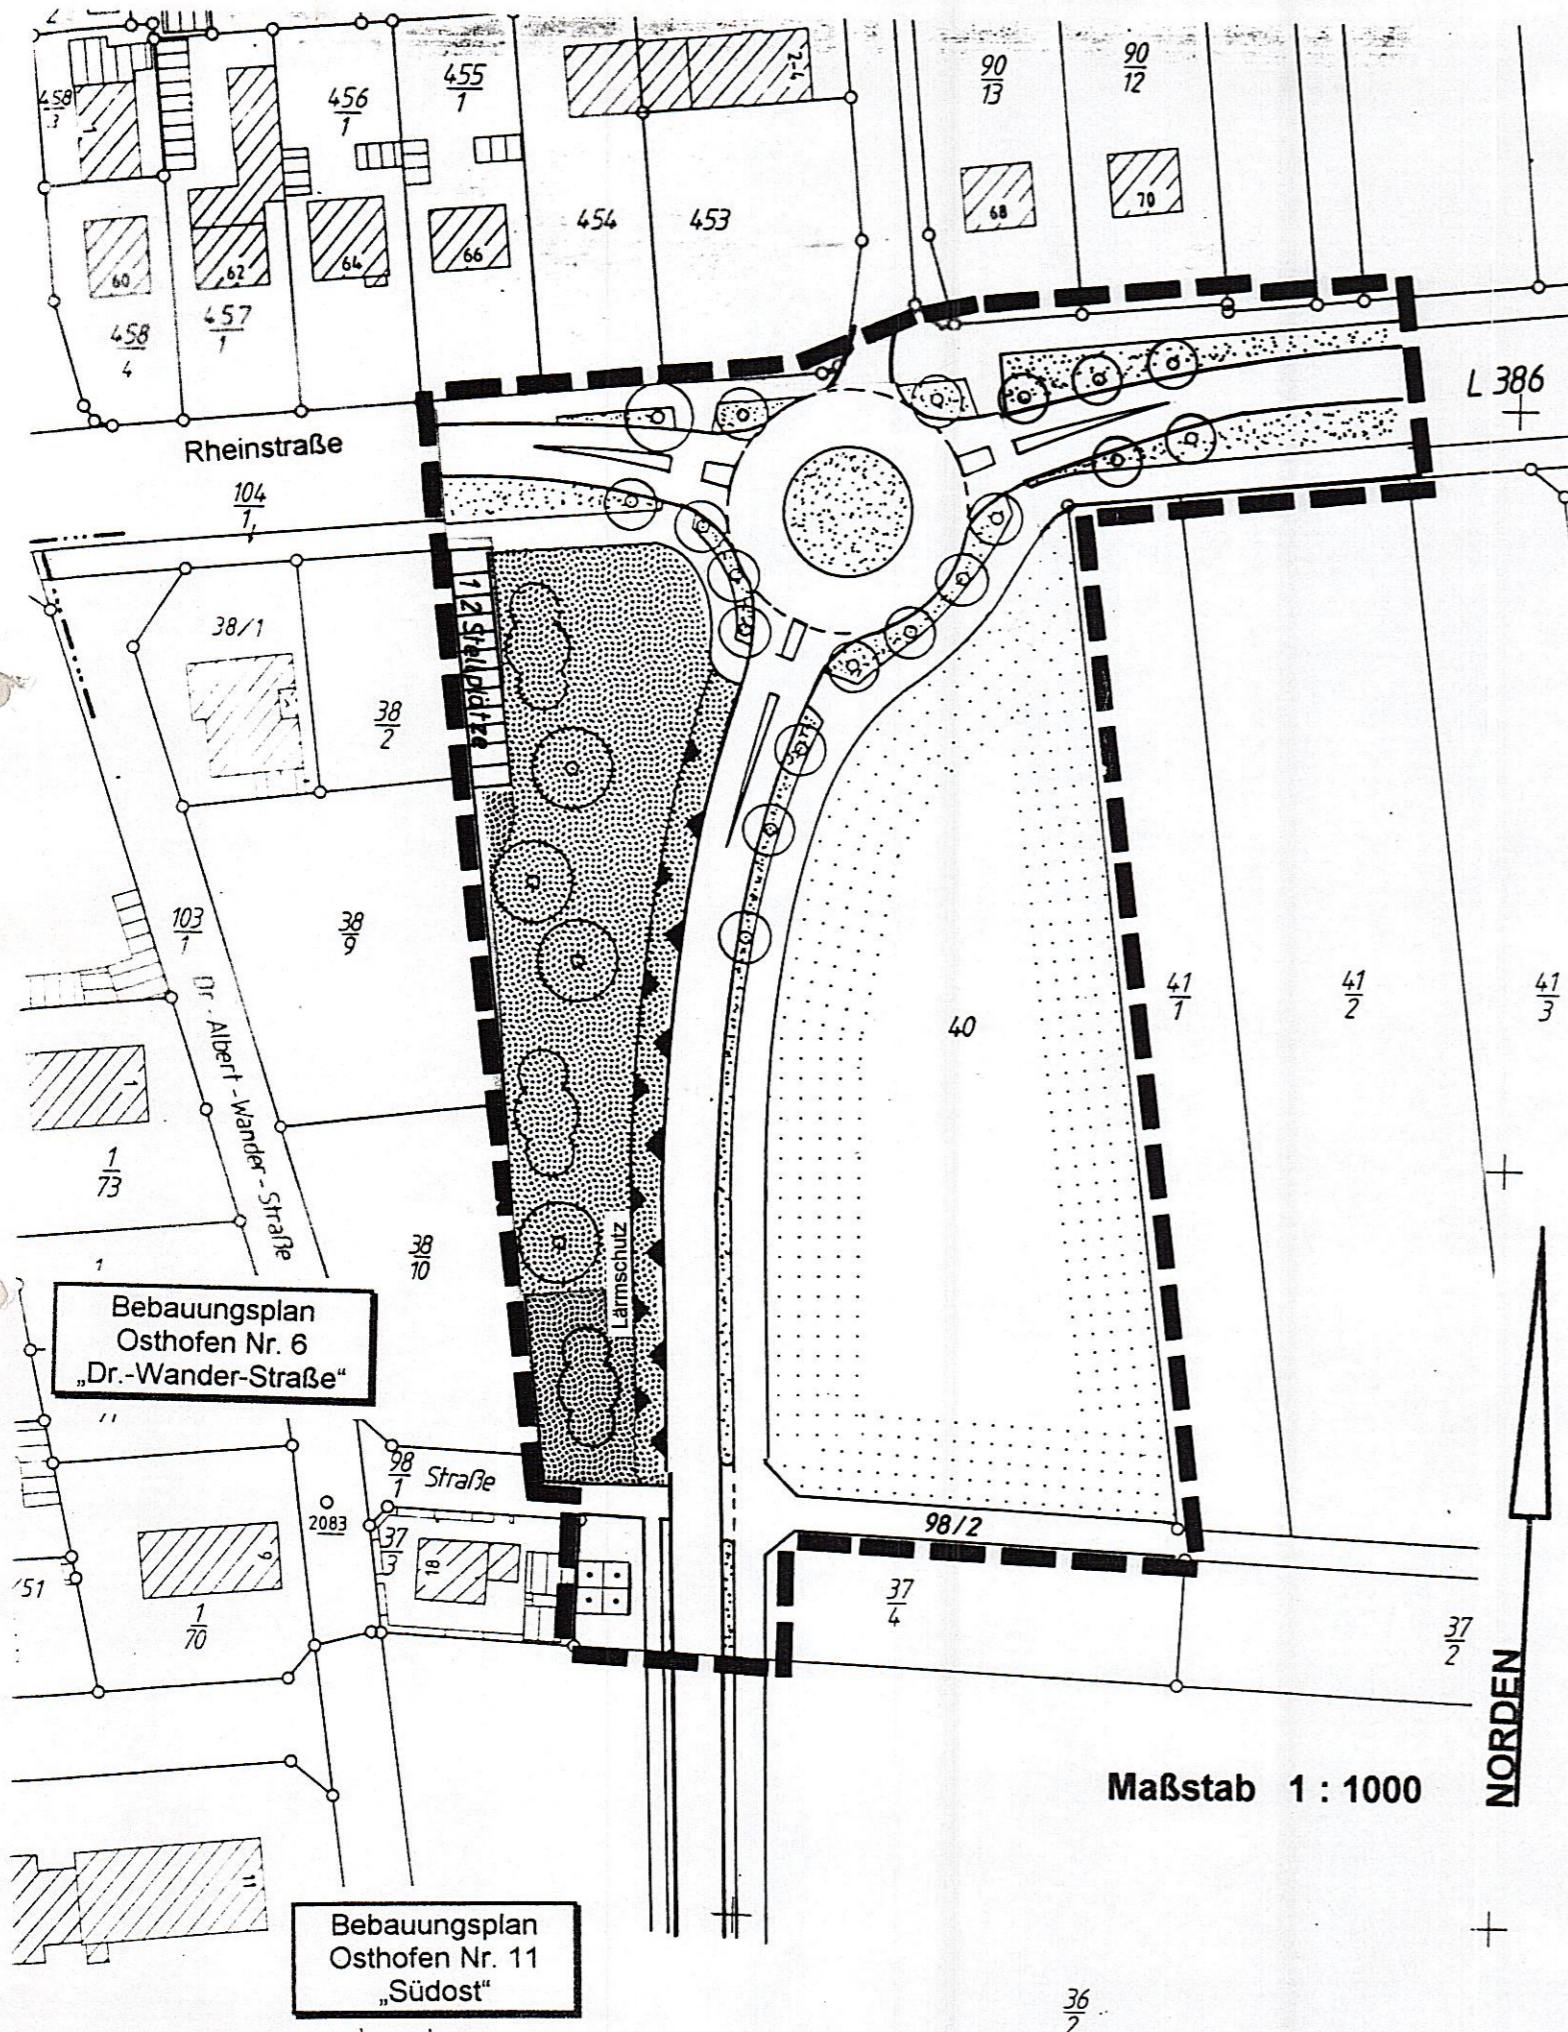

Zeichenerklärung

- Grenze räumlicher Geltungsbereich
- Flächen für die Landwirtschaft
- Grünflächen
- Grünflächen (Straßengrün)
- Flächen für Lärmschutzmaßnahmen
- Anpflanzen Baum
- Anpflanzen Strauch
- Garten

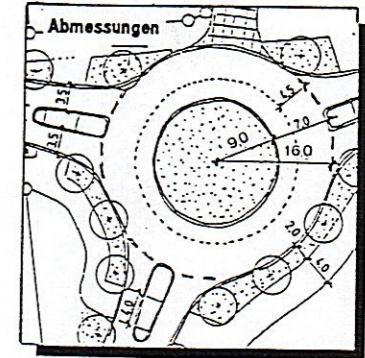

Archäologische Funde sind unverzüglich dem Landesamt für Denkmalpflege, Mainz, Tel. 06131/28690-0, der Kreisverwaltung Alzey-Worms, Alzey oder der Stadtverwaltung Osthofen zu melden (vgl. § 17 Denkmalschutz- und -pflegegesetz).

Bebauungsplanverfahren

Die Aufstellung des Bebauungsplanes wurde am **11.03.1991** beschlossen.
 Die ortsübliche Bekanntmachung dieses Beschlusses erfolgte am **15.03.1991**.
 Die Bürgerbeteiligung erfolgte ab **18.03.1991**.
 Zustimmung zum Planentwurf durch Stadtrat am **04.09.1995**.
 Die öffentlichen Planungsträger wurden am **10.01.1996** um Stellungnahme gebeten.
 Zustimmungs- und Auslegungsbeschuß zu dem Planentwurf am **04.03.1996**.
 Die ortsübliche Bekanntmachung zur Auslegung des Planentwurfs erfolgte am **08.03.1996**.
 Dieser Planentwurf mit Begründung lag vom **18.03.1996** bis einschließlich **18.04.1996** zur Einsichtnahme öffentlich aus.
 Während der Auslegung gingen div. Bedenken und Anregungen ein, über die in der Sitzung am **28. MAI 1996** Beschluß gefaßt wurde.
 Die Benachrichtigung der Einsender erfolgte am **21. JUNI 1996**.
 Die Beschlußfassung als Satzung (§ 10 BauGB und § 24 GemO) erfolgte am **28. MAI 1996**.
 Der Bebauungsplan wird hiermit ausgefertigt und zur Veröffentlichung im Amtsblatt freigegeben.
 Osthofen, den **02. AUG. 1996**

ANGEZEIGT gemäß § 11 Abs. 3 BauGB
 Es bestehen keine Rechtsbedenken.
 Az.: 0011-00/.....
 Alzey, den 30.07.96
 Kreisverwaltung Alzey-Worms
 im Auftrag
 Stadtkreis



Bürgermeister
09. AUG. 1996

Mit der Bekanntmachung des durchgeführten Anzeigeverfahrens gem. § 12 BauGB am **09. AUG. 1996** tritt der Bebauungsplan in Kraft.