

Stadt Osthofen Bebauungsplan IV

Zeichnerische Festsetzungen
Lageplan Nr. 35 z.B. 1:500

- Art der baulichen Nutzung
- III Mischgebiete
- Maß der baulichen Nutzung
- III Zahl der Vollgeschosse als Höchstgrenze
 - Bauweise, Baulinien, Baugrenzen
 - o offene Bauweise g geschlossen - b. u
 - Baulinie 0,4 Grundflächenzahl
 - - - - - Baugrenze 10 Geschößhöhenzahl
 - Abgrenzung unterschiedlicher Nutzung
 - Verkehrsflächen
 - Straßenbegrenzungslinie

- Sonstige Darstellungen u. Festsetzungen
- Grenzen des räumlichen Geltungsbereiches des Bebauungsplanes
 - Bestandsangaben
 - Kohlgebäude vorhanden
 - Wirtschaftsgebäude vorhanden
 - Flächen die mit Nebenanlagen nach § 14 BauNutzungsverordnung u. Garagen nicht überbaut werden dürfen.

Für die Richtigkeit der Planunterlage:

Korms, den 11.12.1974
Katasteramt Worms

Ausgelegt: Nach Beteiligung der Träger öffentlicher Belange gemäß § 2 Abs. 6 BBauG in der Zeit vom 9.6.1975 bis 11.7.1975 Ort und Zeit der öffentlichen Auslegung des Entwurfes dieses Bebauungsplanes mit Begründung sind in der Zeit vom 22.5.75 bis 30.5.75 ortsüblich bekannt gemacht worden Osthofen, den 14.7.1975
Bürgermeister: *Müller*

Bearbeitet:

durch die Stadtverwaltung Osthofen, im September 1974
Im Auftrage:
A. Müller
Bau-Ing.

Beschlossen:

Gemäß § 10 BBauG als Satzung von der Stadtvertretung Osthofen am 8.9.1975
Osthofen, den 23.9.1975
Bürgermeister *Müller*

Aufstellung eingeleitet

Gemäß § 2 Abs. 1 BBauG auf Beschluss des Stadtrates von Osthofen vom 10.6.1974
Osthofen, den 26.9.1974
Bürgermeister *Müller*

I. Fertigung

Gemäß § 14 BBauG mit Verfüg. vom 10. Mai 1976
Az. 10. Mai 1976
Kreisverwaltung Alzey-Worms


Rechtsverbindlich

Durch die in der Zeit vom 16.7.76 bis 2.8.76 erfolgte Bekanntmachung der Genehmigung des Bebauungsplanes, sowie Ort und Zeit seiner öffentlichen Auslegung gem. § 12 BBauG Osthofen, den 3.8.1976
Bürgermeister: *Müller*

Bebauungsplan IV Osthofen

Flur 5 Schillerstraße

M = 1:500

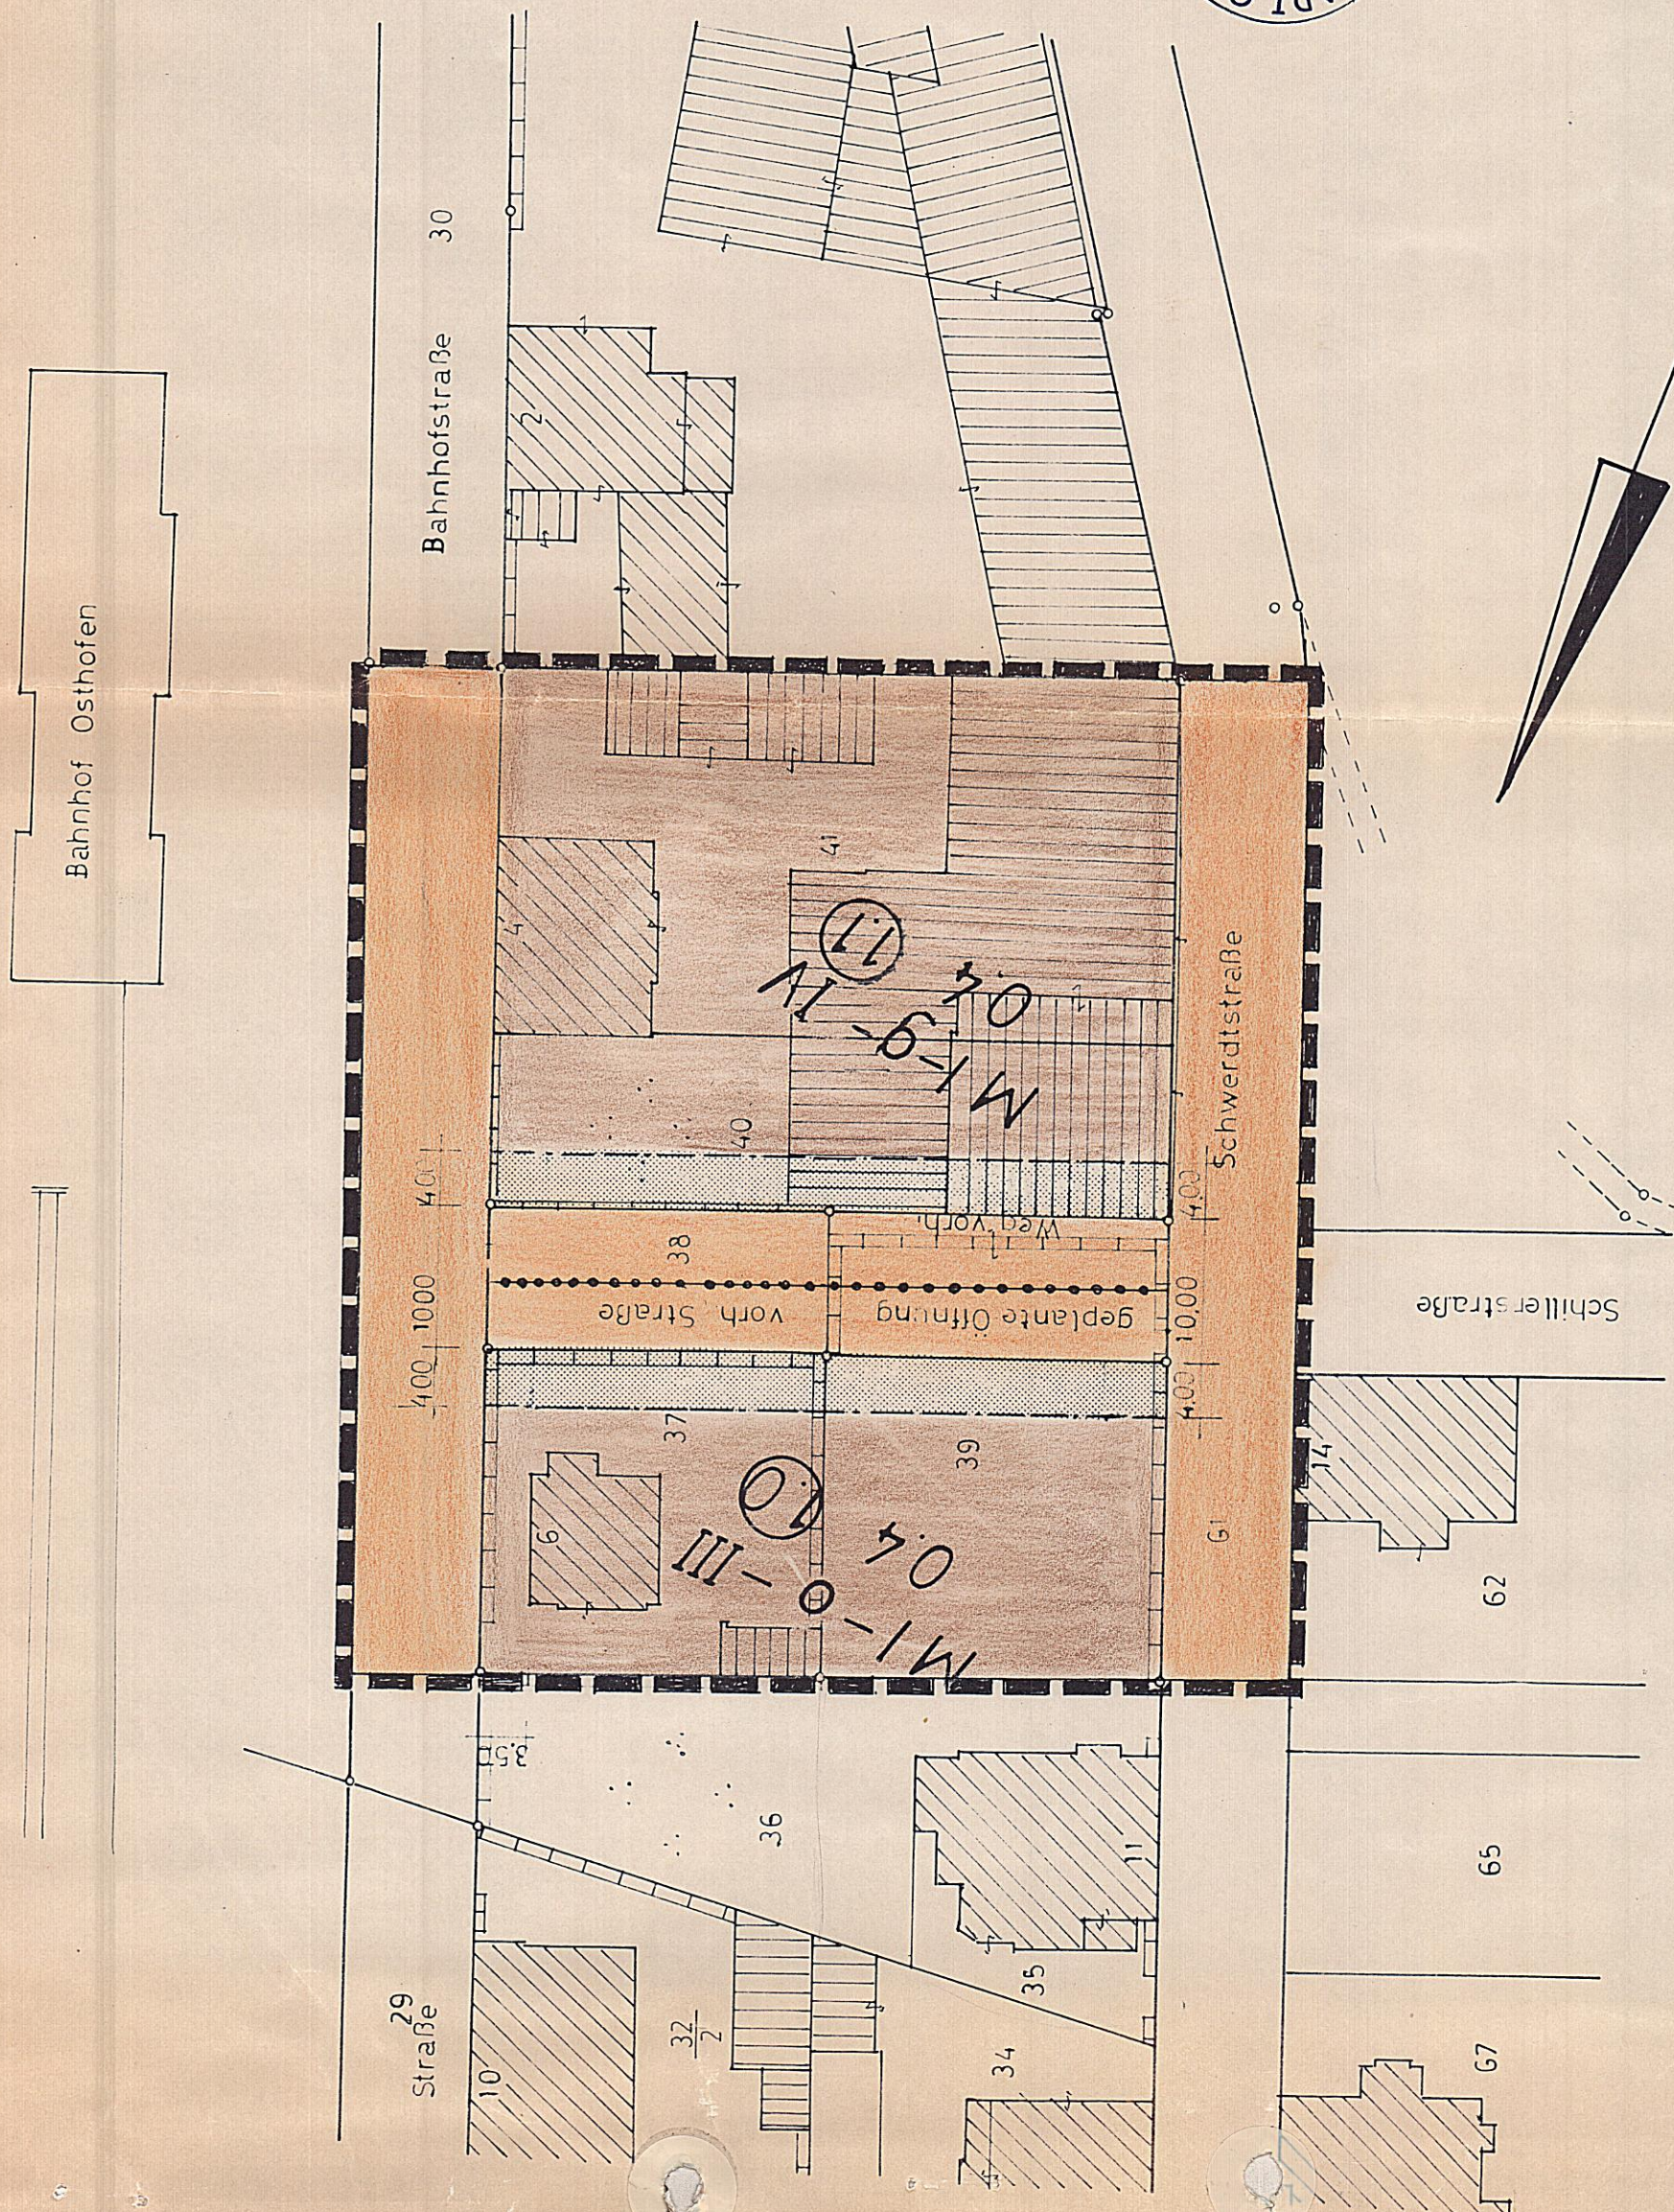

Der Bebauungsplan wird hiermit ausfertigt und zur Veröffentlichung im Amtsblatt freigegeben.
Osthofen, den 29.07.1977
Müller
Bernd Müller
Bürgermeister

